


Plenarsaal vor Pavillon1

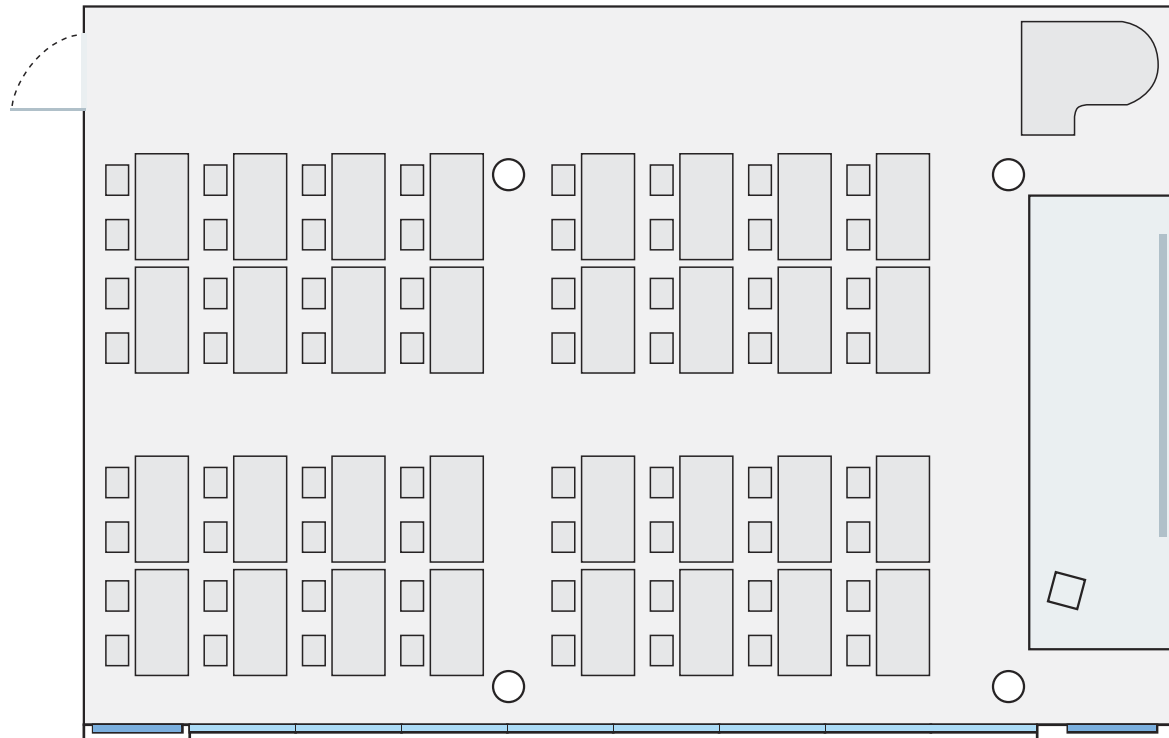

Beispiel Tische

Sitzplätze: 64 Plätze
Bühne: 6 m breit, 2 m tief
Grundfläche: 148 m²

Maßstab 1 : 100

